


VIVIENDAS EN OCAÑA

RESIDENCIAL LA CASONA
OCAÑA (TOLEDO)

PORTAL 6 y 9
P. 1º y 2º "C"


GRUJENº ..

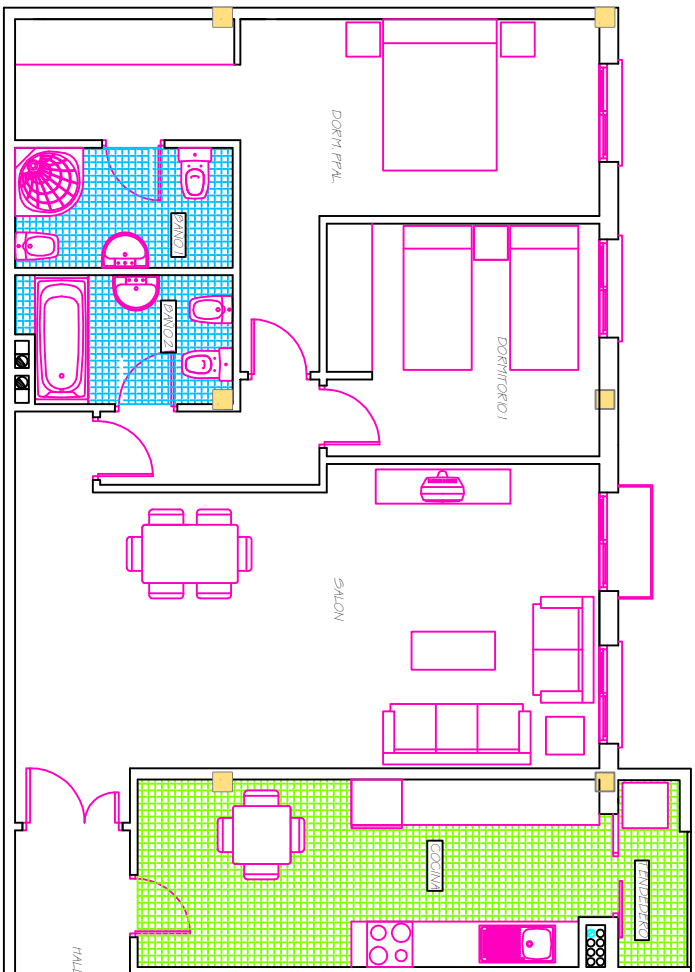

ESCALA 1/20

SUPERFICIES ÚTILES

HALL	6,70 m ²
PASILLO	3,20 m ²
SALON	31,28 m ²
COCINA	14,85 m ²
REDECERO	2,20 m ²
DORMITORIO 1	11,50 m ²
DORMITORIO PRAL.	19,10 m ²
BAÑO 1	4,55 m ²
BAÑO 2	4,52 m ²
TOTAL SUP. ÚTIL	97,67 m ²
TOTAL SUP. CONSTRUIDA	122,02 m ²

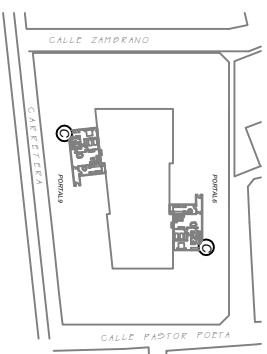

CONSTRUCCIONES **PROAL**

TFS: 925-460463

639-172814/6


VIVIENDAS EN OCAÑA

RESIDENCIAL LACASONA
OCAÑA (TOLEDO)

PORTAL 6 y 9
P. BAJA, 1º y 2º "A"

GRAJENº.

CONSTRUCCIONES **PROAL**
TFS: 925-460463
639-172814/6

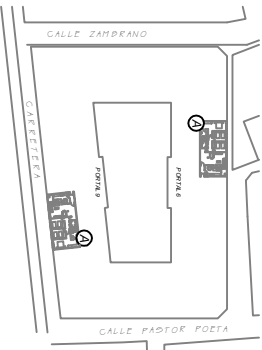

SUPERFICIES ÚTILES	
HALL	3,30 m²
PASILLO	6,60 m²
SALÓN	29,64 m²
COCINA	10,01 m²
TERRAZO	3,10 m²
DORMITORIO 1	10,27 m²
DORMITORIO 2	11,02 m²
DORMITORIO PPAL	18,32 m²
BANO 1	5,20 m²
BANO 2	4,68 m²
TOTAL SUP. ÚTIL	103,29 m²
TOTAL SUP. CONSTRUIDA	129,67 m²

